


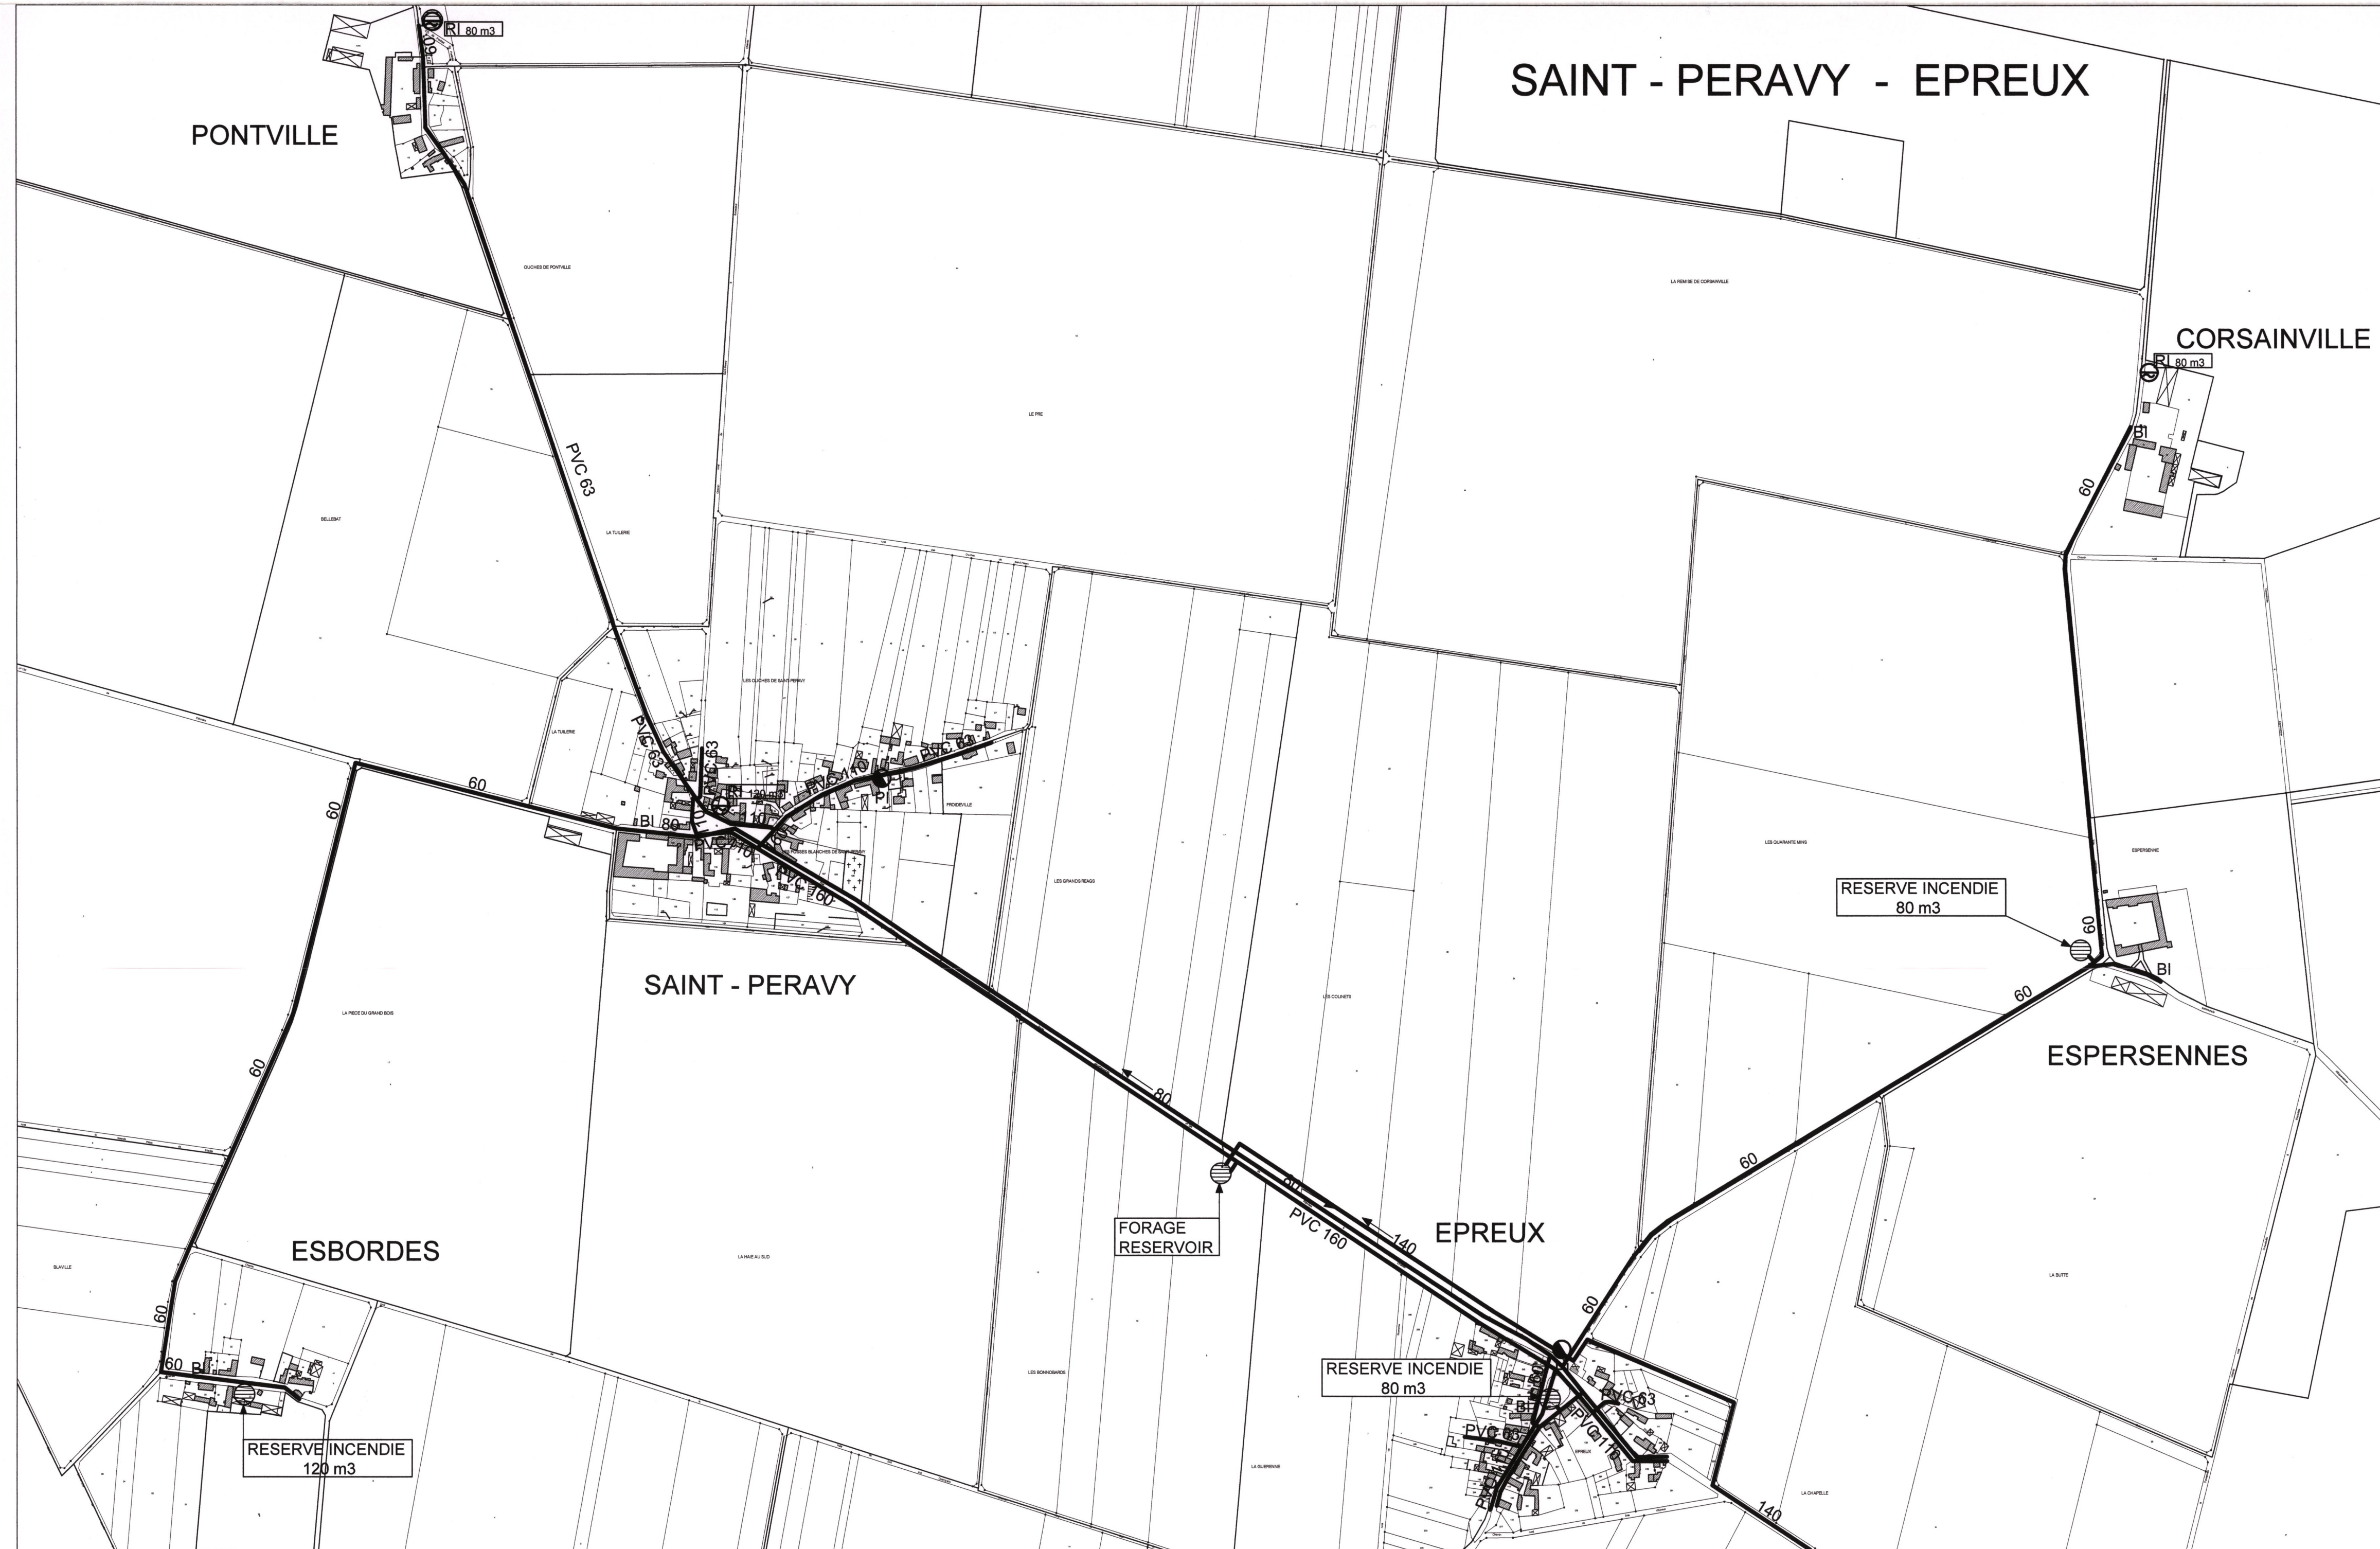

# Commune d'OUTARVILLE

## et communes associées d'Outarville

### Plan Local d'Urbanisme

11

Didier JOUSSET architecte dpg - urbaniste sfu

**Eau potable**  
**Planche 2**  
**1/5000**

Approuvé le  
Projet arrêté le: 23 mai 2012  
Prescrit le 29 Septembre 2003

PROCEDURE

#### LEGENDE

